

Выписка из Единого государственного реестра недвижимости об основных характеристиках и зарегистрированных правах на объект недвижимости

Земельный участок

вид объекта недвижимости

Всего листов: 3

Всего листов выписки: 3

Лист № 1 раздела 3


Всего листов раздела 3: 1

50:32:0020121:1278

28.10.2021г.

Кадастровый номер:

План (чертеж, схема) земельного участка

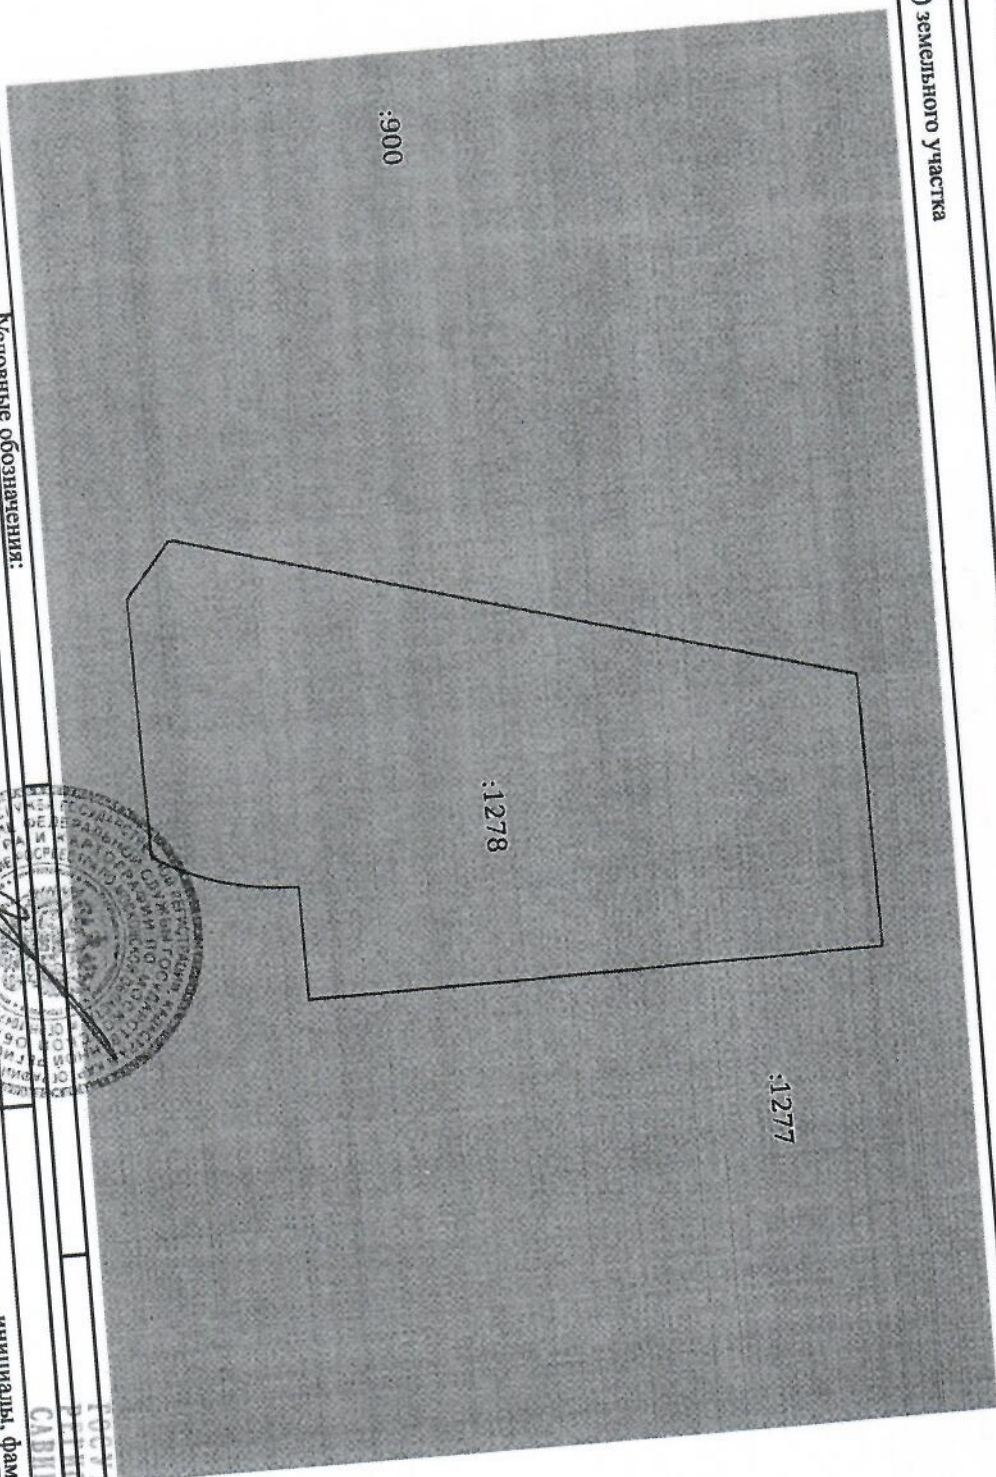

Масштаб 1:400

Условные обозначения:

подпись

инициалы, фамилия

полное наименование должности

М.П.

САВИЦКАЯ С.Ю.